



PROSPETTO SU VIA MANTEGNA

SEZIONE A-A


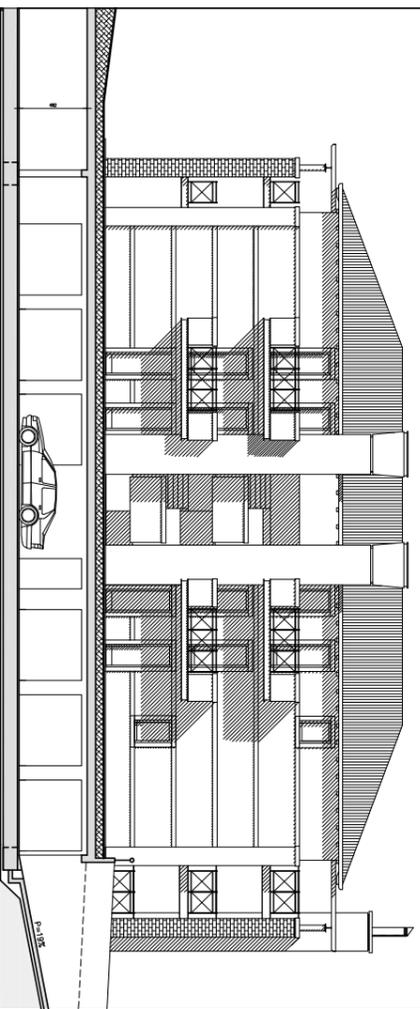


PROSPETTO EST

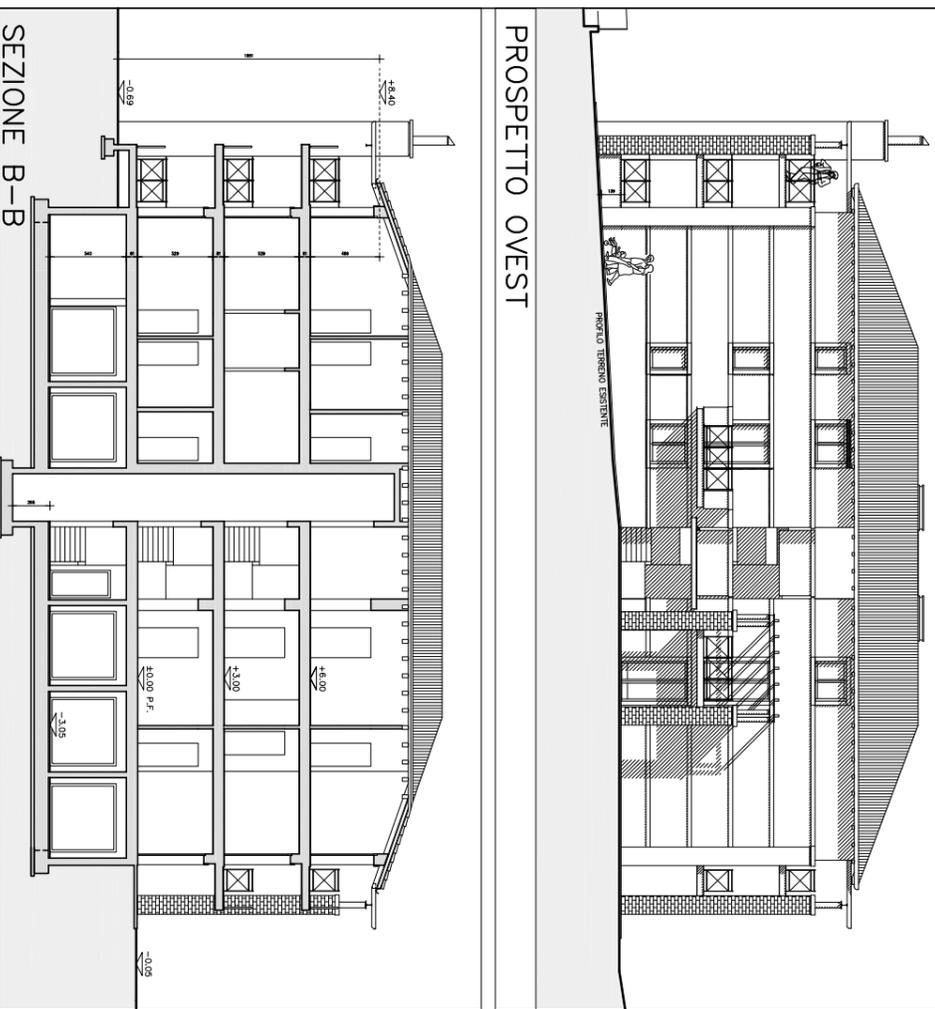

PROSPETTO OVEST

SEZIONE B-B

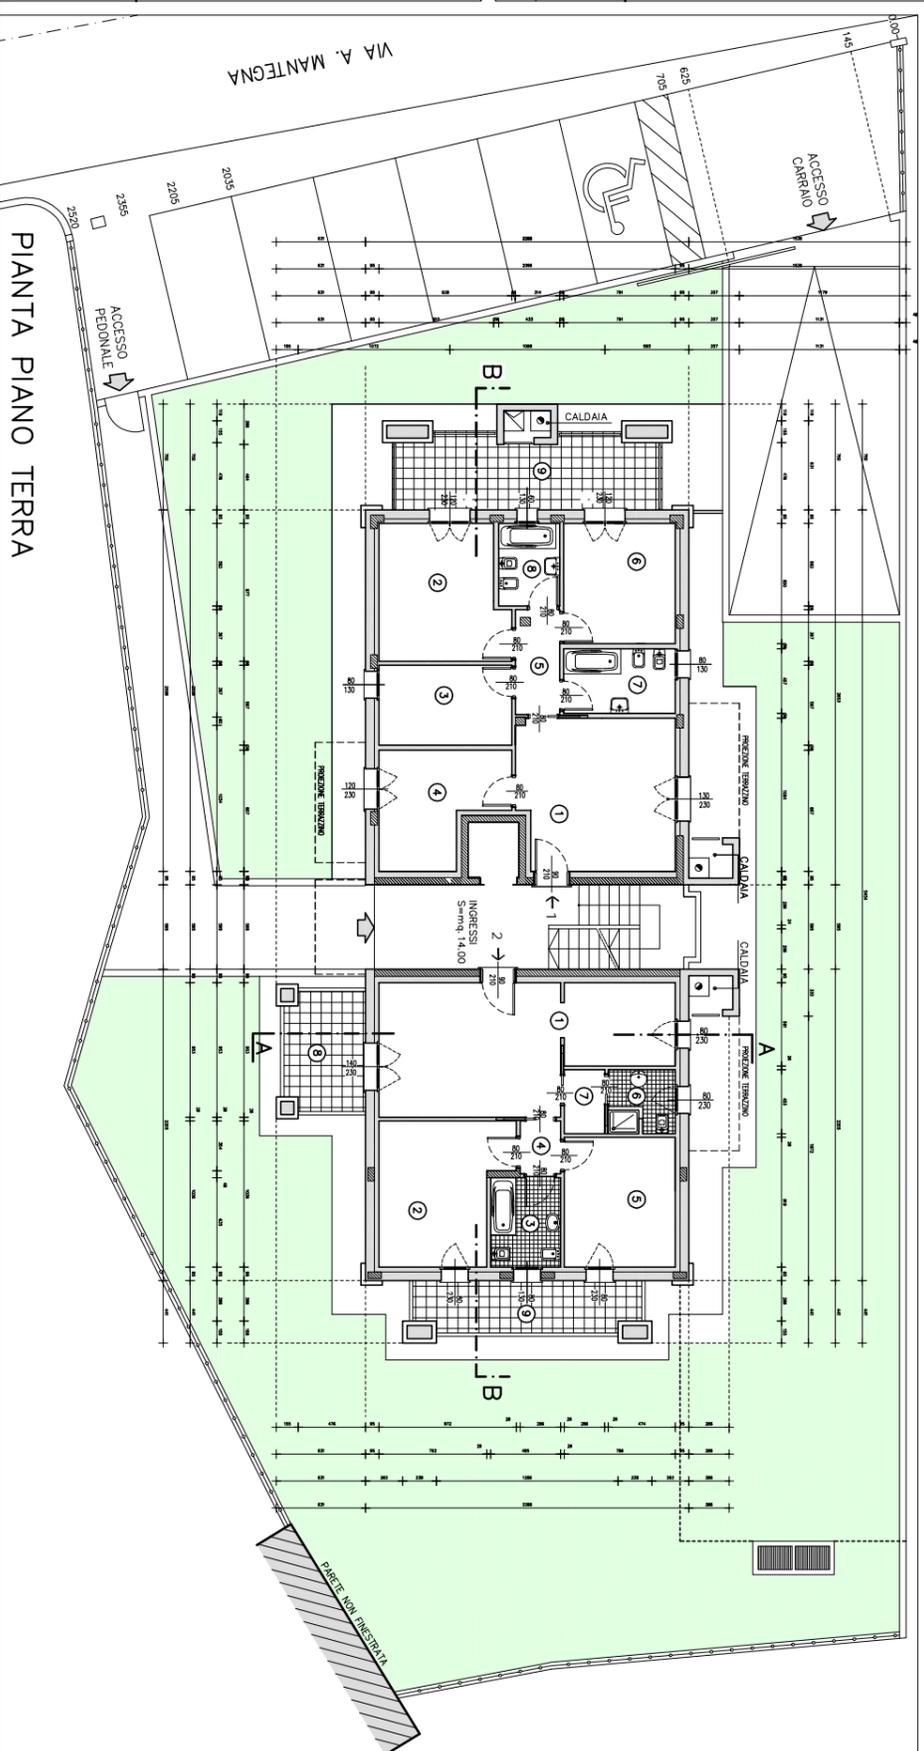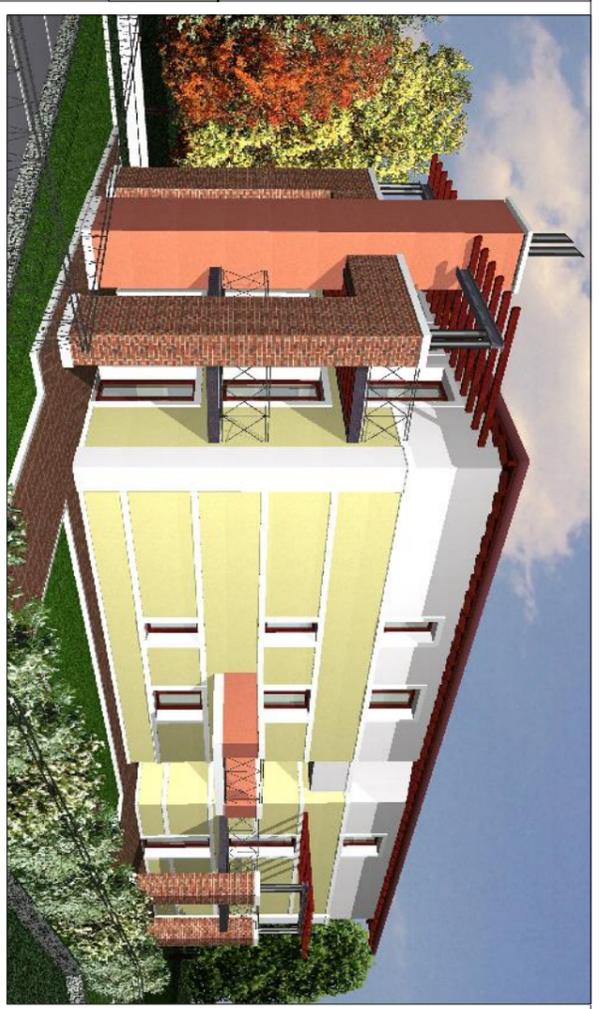

**COSTRUZIONE DI UN EDIFICIO  
RESIDENZIALE PLURIFAMILIARE  
"RESIDENZA GIADA"**

C.E. n° 54959/2003 del 27/05/2004

<b>Committente:</b>	Dorus Immobiliare s.r.l.		
<b>Localizzazione:</b>	Pordenone (PN)		
<b>Tipologia intervento:</b>	ex-nuovo		
<b>Classe di categoria:</b>	residenziale		
<b>Finanziamento:</b>	privato		
<b>Tipologia incarico:</b>	Progetto esecutivo architettonico Progetto esecutivo strutturale Direttore dei lavori	- ing. Diego Sedran - ing. Diego Sedran - ing. Diego Sedran	
<b>Superficie progetto:</b>	mq: 272,00		
<b>Volume progetto:</b>	mc: 1605,00		
<b>Importo lavori:</b>	€ 850 000,00		
<b>Inizio lavori:</b>	2004		
<b>Fine lavori:</b>	2006		